



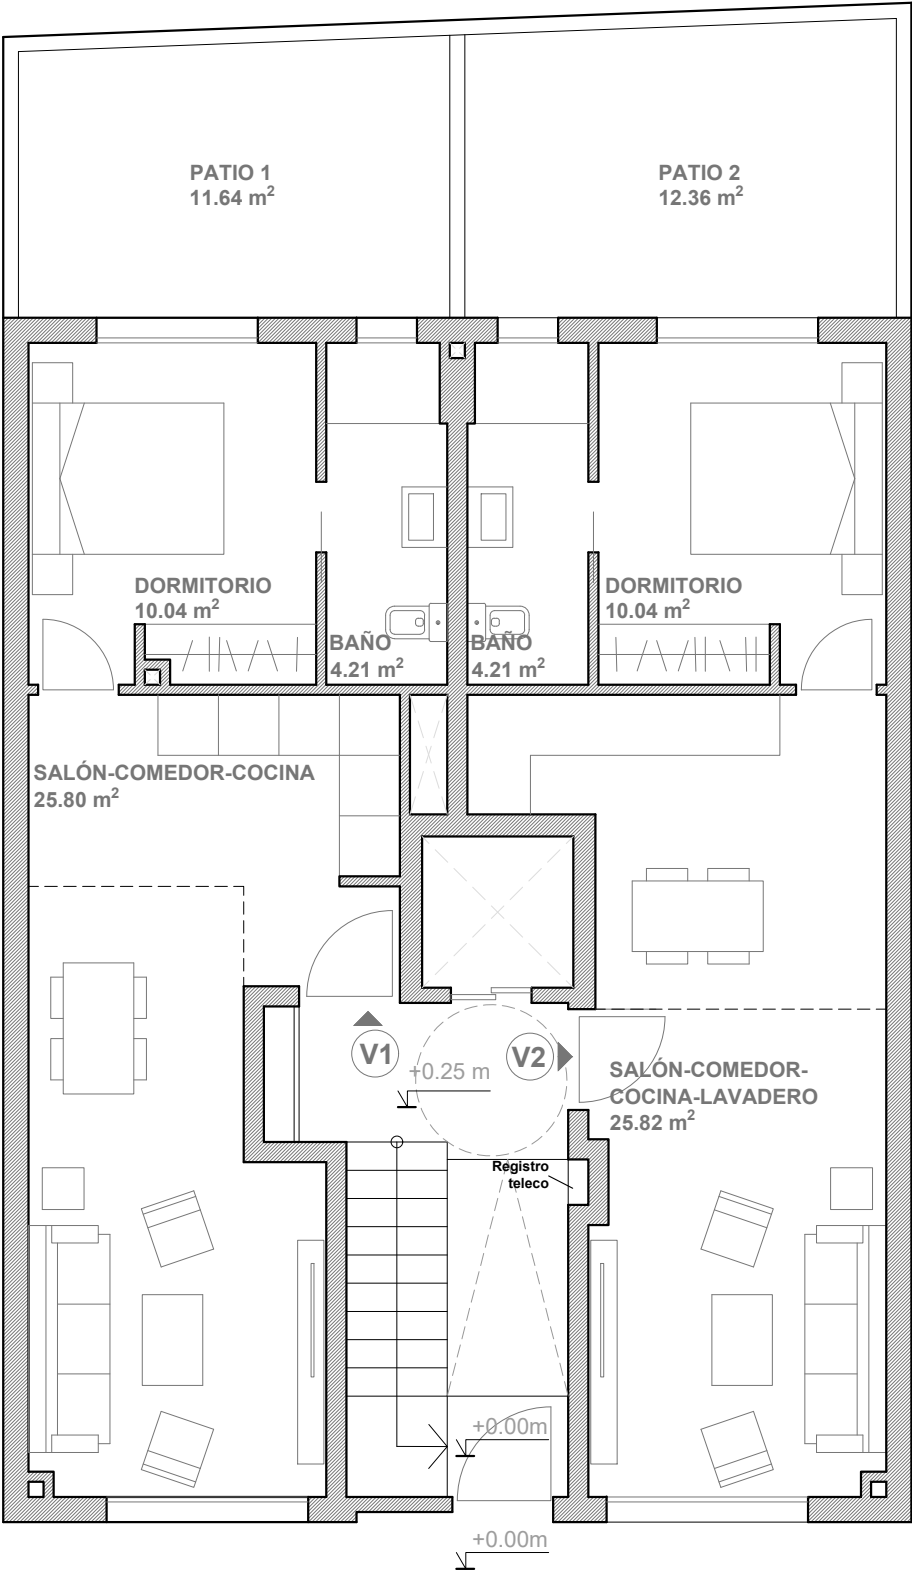

PLANTA BAJA

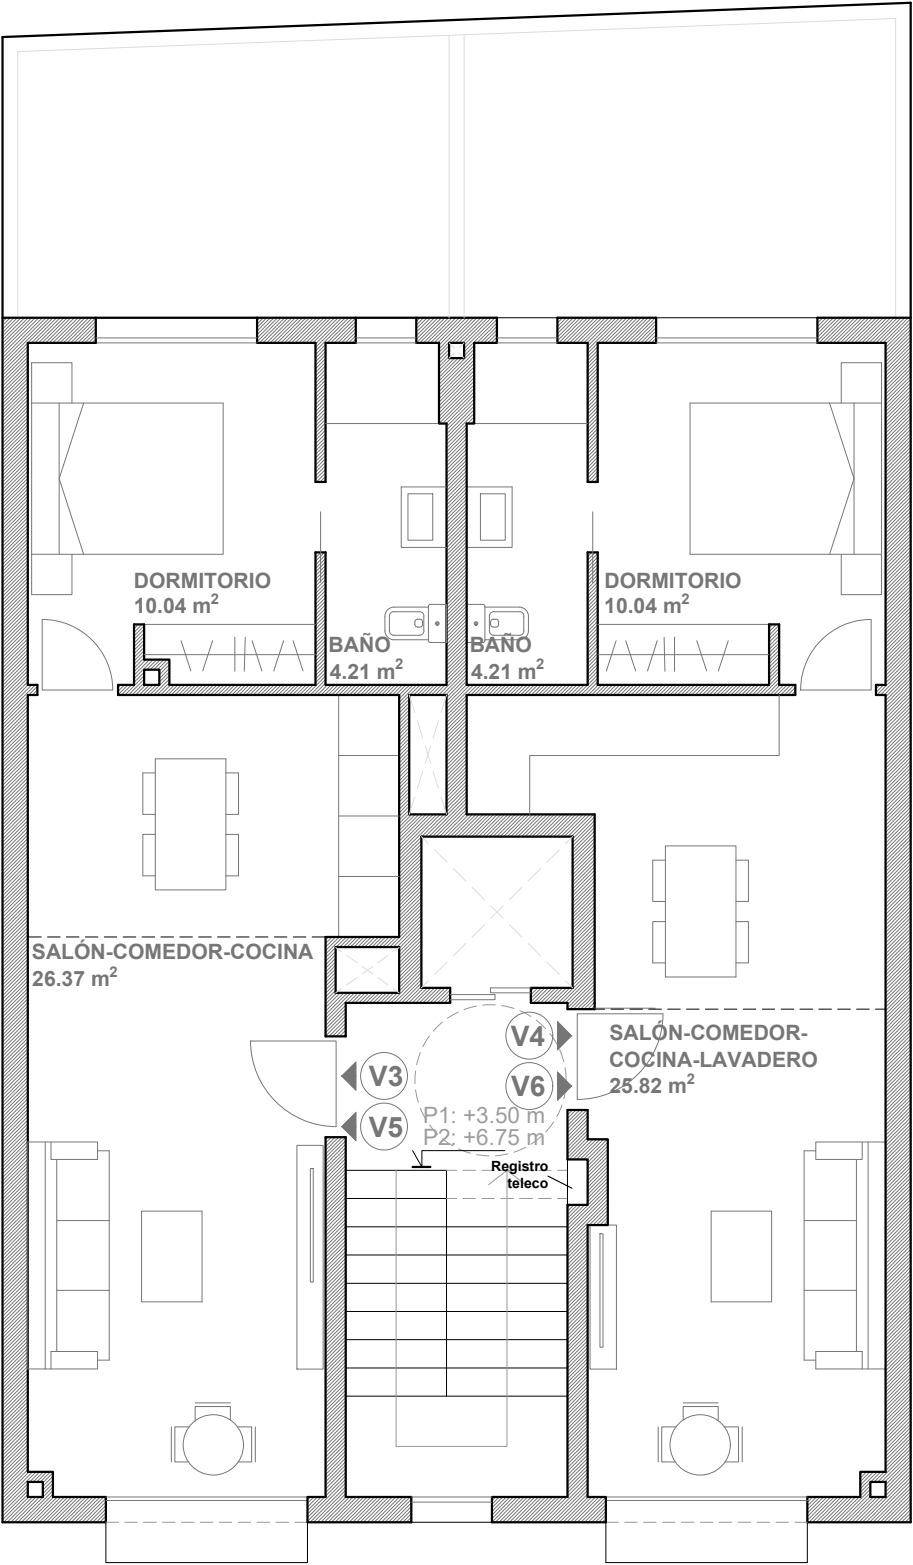

PLANTA PRIMERA Y SEGUNDA

SUPERFICIES ÚTILES				
PLANTA	VIVIENDA	ESTANCIA	SUP(m2)	SUP. TOTAL (m2)
Planta Baja	V1	Salón-comedor-cocina	25,80	40,05
		Dormitorio	10,04	
		Baño	4,21	
	V2	Salón-comedor-cocina-lavadero	25,82	40,07
		Dormitorio	10,04	
		Baño	4,21	

Planta Primera y Segunda	V3, V5	Salón-comedor-cocina	26,37	40,62
		Dormitorio	10,04	
		Baño	4,21	
	V4, V6	Salón-comedor-cocina-lavadero	25,82	40,07
		Dormitorio	10,04	
		Baño	4,21	

Planta Ático	V7	Salón-comedor-cocina	30,01	59,26
		Pasillo	1,37	
		Dormitorio 1	11,19	
		Dormitorio 2	9,04	
		Baño 1	4,07	
		Baño 2	3,58	
		Terraza 1	4,86	10,15
		Terraza 2	5,29	

SUPERFICIES CONSTRUIDAS			
PLANTA	SUPERFICIE		SUP. TOTAL
Planta Baja	V1	46,12	407,59
	V2	45,53	
	ZC	15,97	
Planta 1ª y 2ª	V3, V5	46,34	
	V4, V6	45,54	
	ZC	15,75	
Planta Ático	V7	69,78	
	ZC	14,93	

PLANO

DISTRIBUCIÓN DE PLANTA BAJA, 1ª Y 2ª

NOMBRE DEL PROYECTO:

PROYECTO BÁSICO Y DE EJECUCIÓN DE VIVIENDA PLURIFAMILIAR

Municipio: FUENGIROLA

Provincia: MÁLAGA

SITUACIÓN:

Calle Andalucía Nº4

CLIENTE:

INDUFILM, S.L.U.

PROYECTA:

D. JAVIER PATRICIO ORGAZ

Colegiado Nº1686 Colegio Oficial de Arquitectos de Málaga




FECHA: SEPTIEMBRE 2024


PLANO

05

ESCALA: 1/75

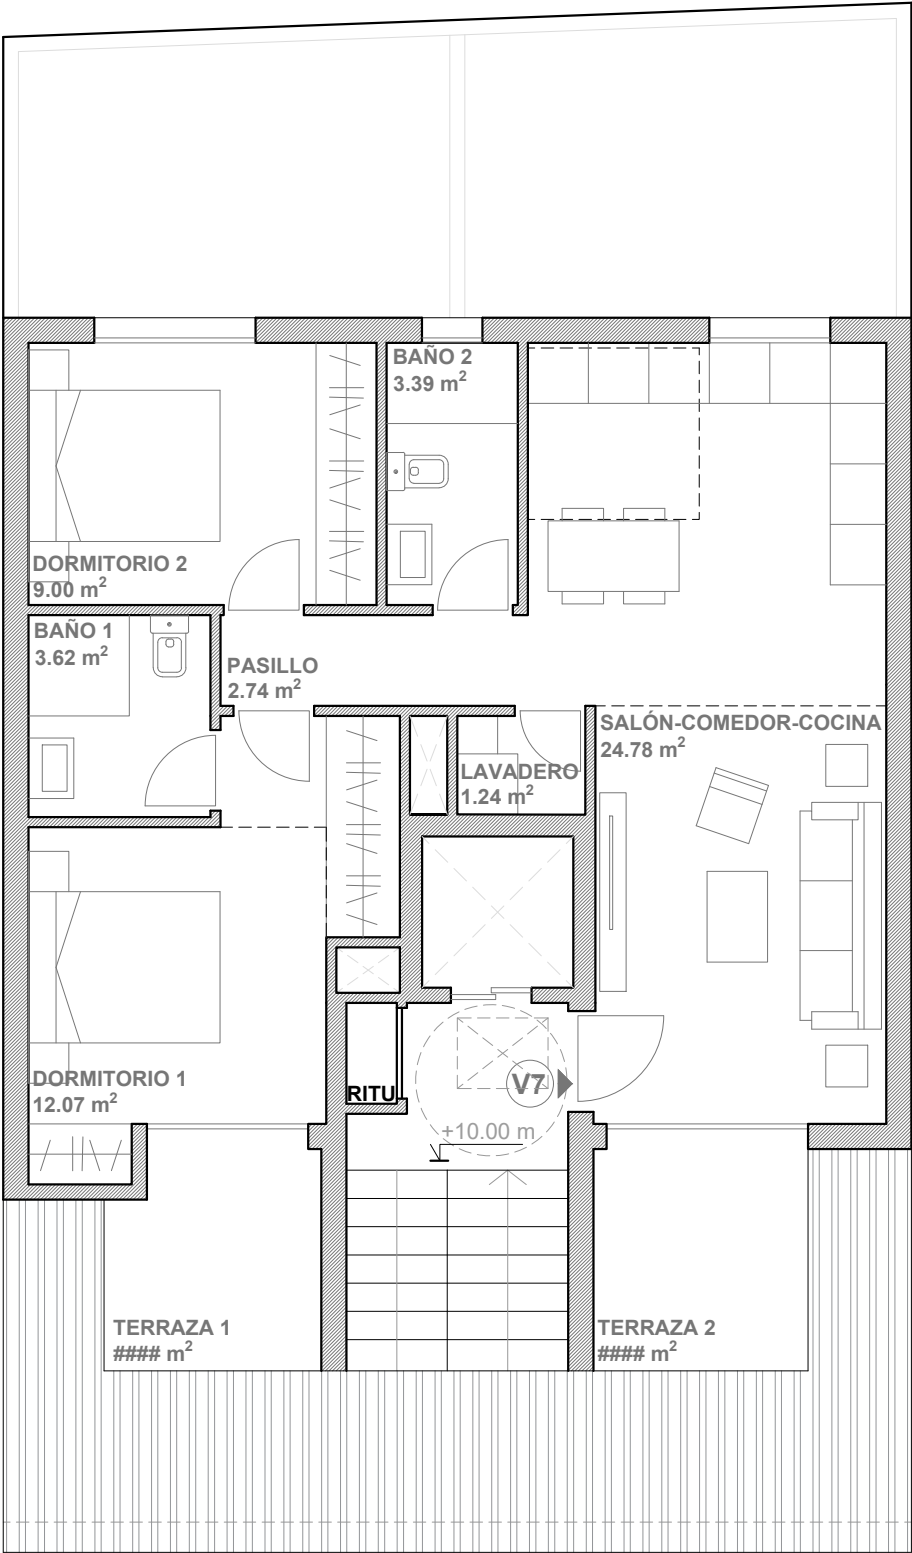

PLANTA BAJO CUBIERTA

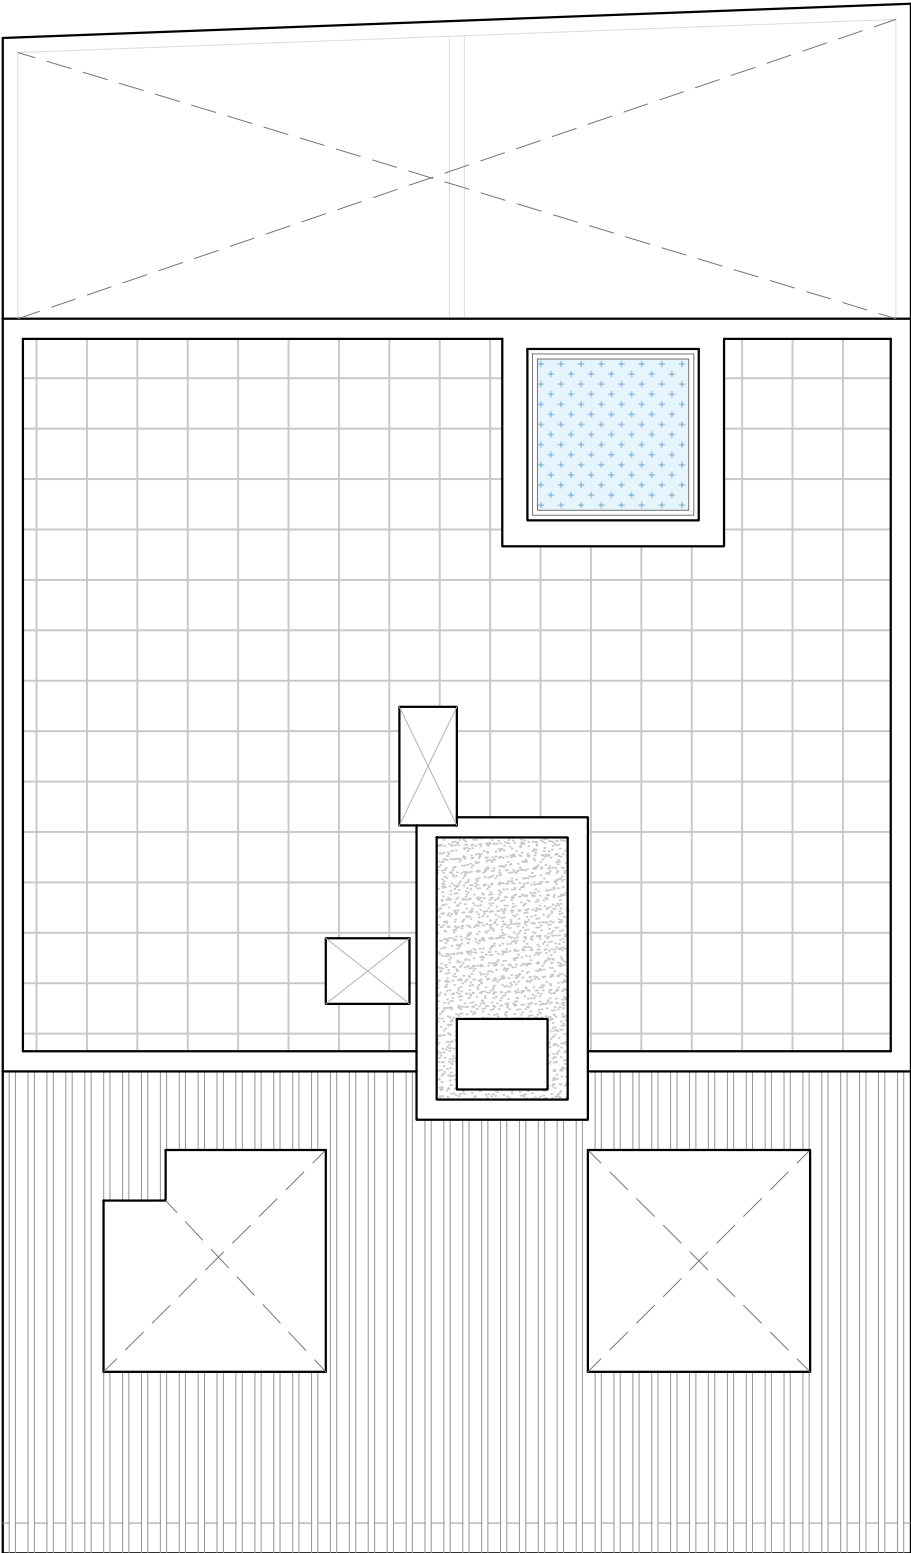

PLANTA CUBIERTA

SUPERFICIES ÚTILES				
PLANTA	VIVIENDA	ESTANCIA	SUP.(m2)	SUP. TOTAL (m2)
Planta Baja	V1	Salón-comedor-cocina	25,80	40,05
		Dormitorio	10,04	
		Baño	4,21	
	V2	Salón-comedor-cocina-lavadero	25,82	40,07
		Dormitorio	10,04	
		Baño	4,21	

Planta Primera y Segunda	V3, V5	Salón-comedor-cocina	26,37	40,62
		Dormitorio	10,04	
		Baño	4,21	
	V4, V6	Salón-comedor-cocina-lavadero	25,82	40,07
		Dormitorio	10,04	
		Baño	4,21	

Planta Ático	V7	Salón-comedor-cocina	30,01	59,26
		Pasillo	1,37	
		Dormitorio 1	11,19	
		Dormitorio 2	9,04	
		Baño 1	4,07	
		Baño 2	3,58	
		Terraza 1	4,86	10,15
		Terraza 2	5,29	

SUPERFICIES CONSTRUIDAS			
PLANTA		SUPERFICIE	SUP. TOTAL
Planta Baja	V1	46,12	407,59
	V2	45,53	
	ZC	15,97	
Planta 1ª y 2ª	V3, V5	46,34	
	V4, V6	45,54	
	ZC	15,75	
Planta Ático	V7	69,78	
	ZC	14,93	

PLANO

DISTRIBUCIÓN DE PLANTA BC Y CUBIERTA

NOMBRE DEL PROYECTO:

PROYECTO BÁSICO Y DE EJECUCIÓN DE VIVIENDA PLURIFAMILIAR

Municipio: FUENGIROLA

Provincia: MÁLAGA

SITUACIÓN:

Calle Andalucía Nº4


CLIENTE:

INDUFILM, S.L.U.


PROYECTA:

D. JAVIER PATRICIO ORGAZ

Colegiado Nº1686 Colegio Oficial de Arquitectos de Málaga

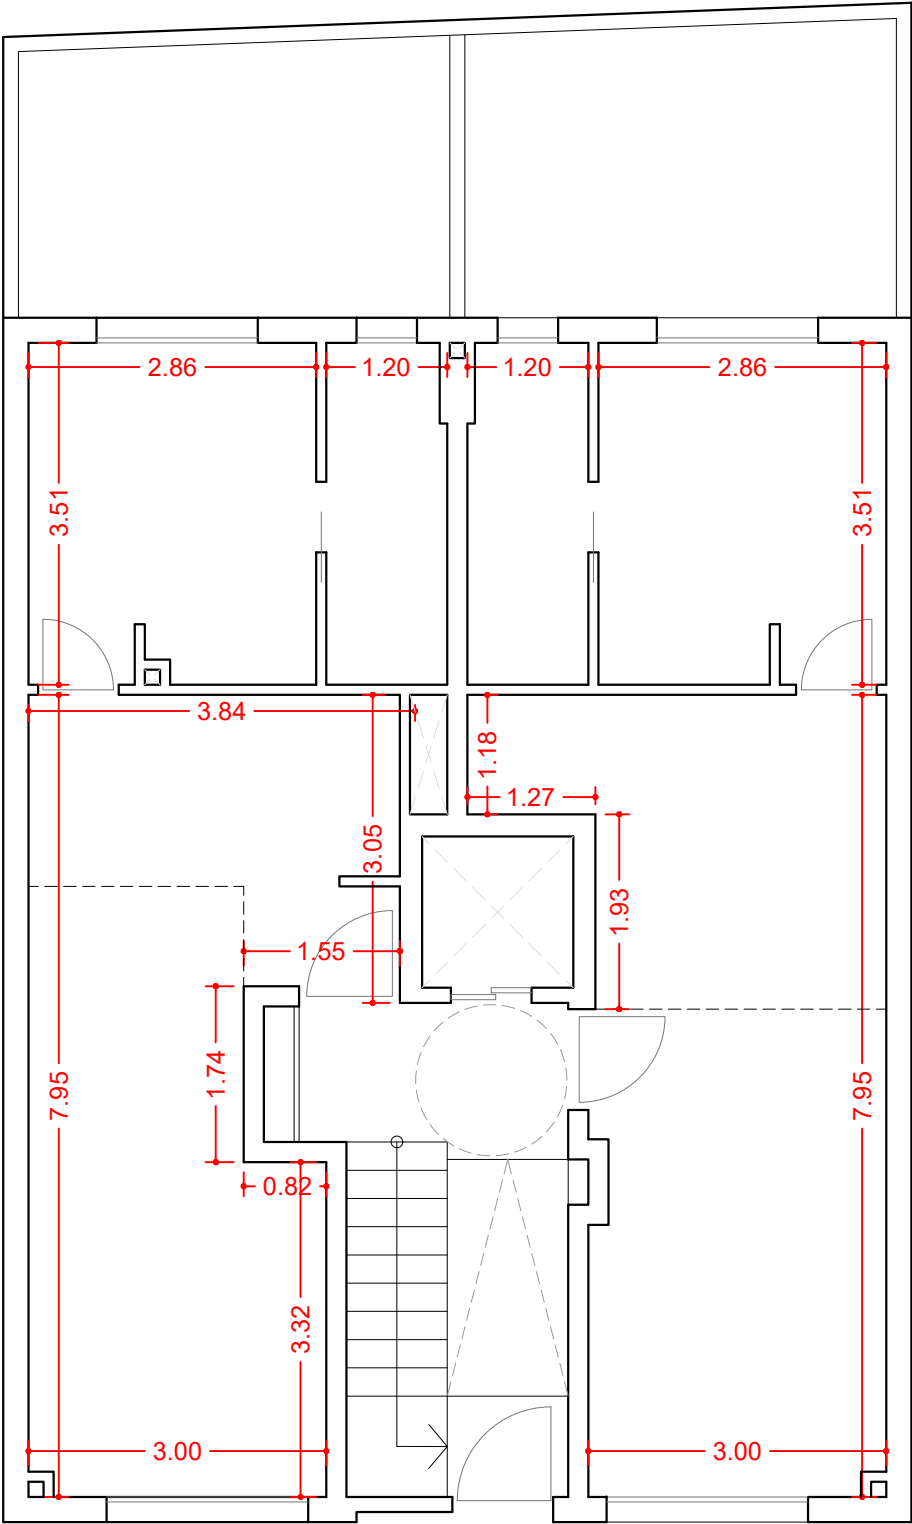

PLANTA BAJA

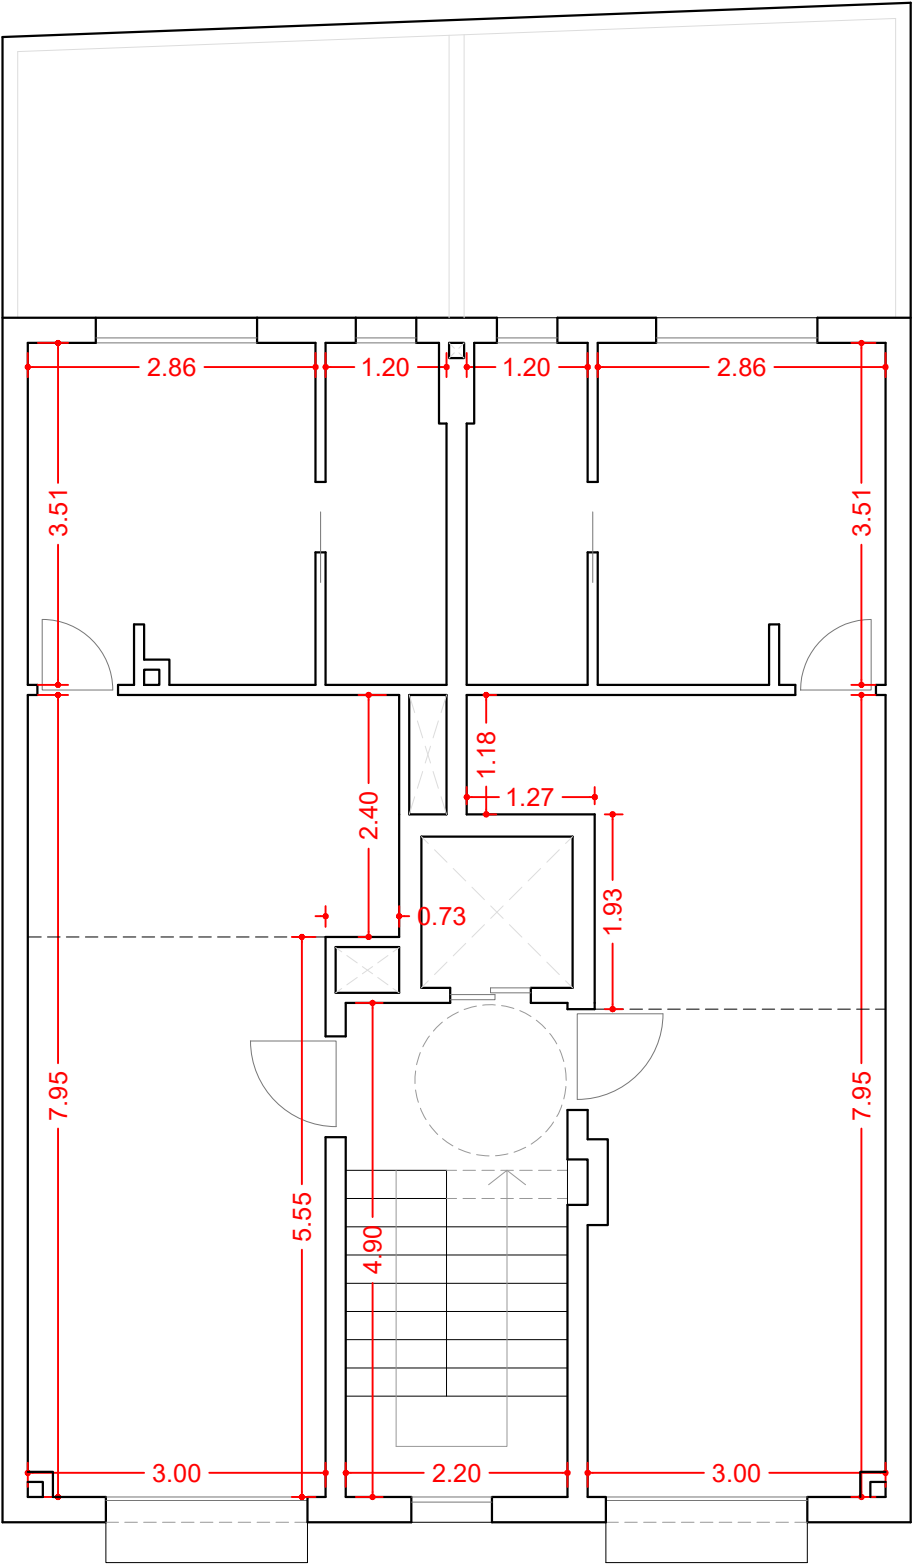

PLANTA PRIMERA Y SEGUNDA

SUPERFICIES ÚTILES				
PLANTA	VIVIENDA	ESTANCIA	SUP.(m2)	SUP. TOTAL (m2)
Planta Baja	V1	Salón-comedor-cocina	25,80	40,05
		Dormitorio	10,04	
		Baño	4,21	
	V2	Salón-comedor-cocina-lavadero	25,82	40,07
		Dormitorio	10,04	
		Baño	4,21	

Planta Primera y Segunda	V3, V5	Salón-comedor-cocina	26,37	40,62
		Dormitorio	10,04	
		Baño	4,21	
	V4, V6	Salón-comedor-cocina-lavadero	25,82	40,07
		Dormitorio	10,04	
		Baño	4,21	

Planta Ático	V7	Salón-comedor-cocina	30,01	59,26
		Pasillo	1,37	
		Dormitorio 1	11,19	
		Dormitorio 2	9,04	
		Baño 1	4,07	
		Baño 2	3,58	
		Terraza 1	4,86	10,15
		Terraza 2	5,29	

SUPERFICIES CONSTRUIDAS			
PLANTA	SUPERFICIE		SUP. TOTAL
Planta Baja	V1	46,12	407,59
	V2	45,53	
	ZC	15,97	
Planta 1ª y 2ª	V3, V5	46,34	
	V4, V6	45,54	
	ZC	15,75	
Planta Ático	V7	69,78	
	ZC	14,93	

PLANO
ACOTADO DE PLANTA BAJA, 1ª Y 2ª

NOMBRE DEL PROYECTO:
PROYECTO BÁSICO Y DE EJECUCIÓN DE VIVIENDA PLURIFAMILIAR


Municipio: FUENGIROLAProvincia: MÁLAGA

SITUACIÓN:
Calle Andalucía Nº4
CLIENTE:
INDUFILM, S.L.U.


PROYECTA:
D. JAVIER PATRICIO ORGAZ
Colegiado Nº1686 Colegio Oficial de Arquitectos de Málaga



FECHA: SEPTIEMBRE 2024
PLANO
07
ESCALA: 1/75

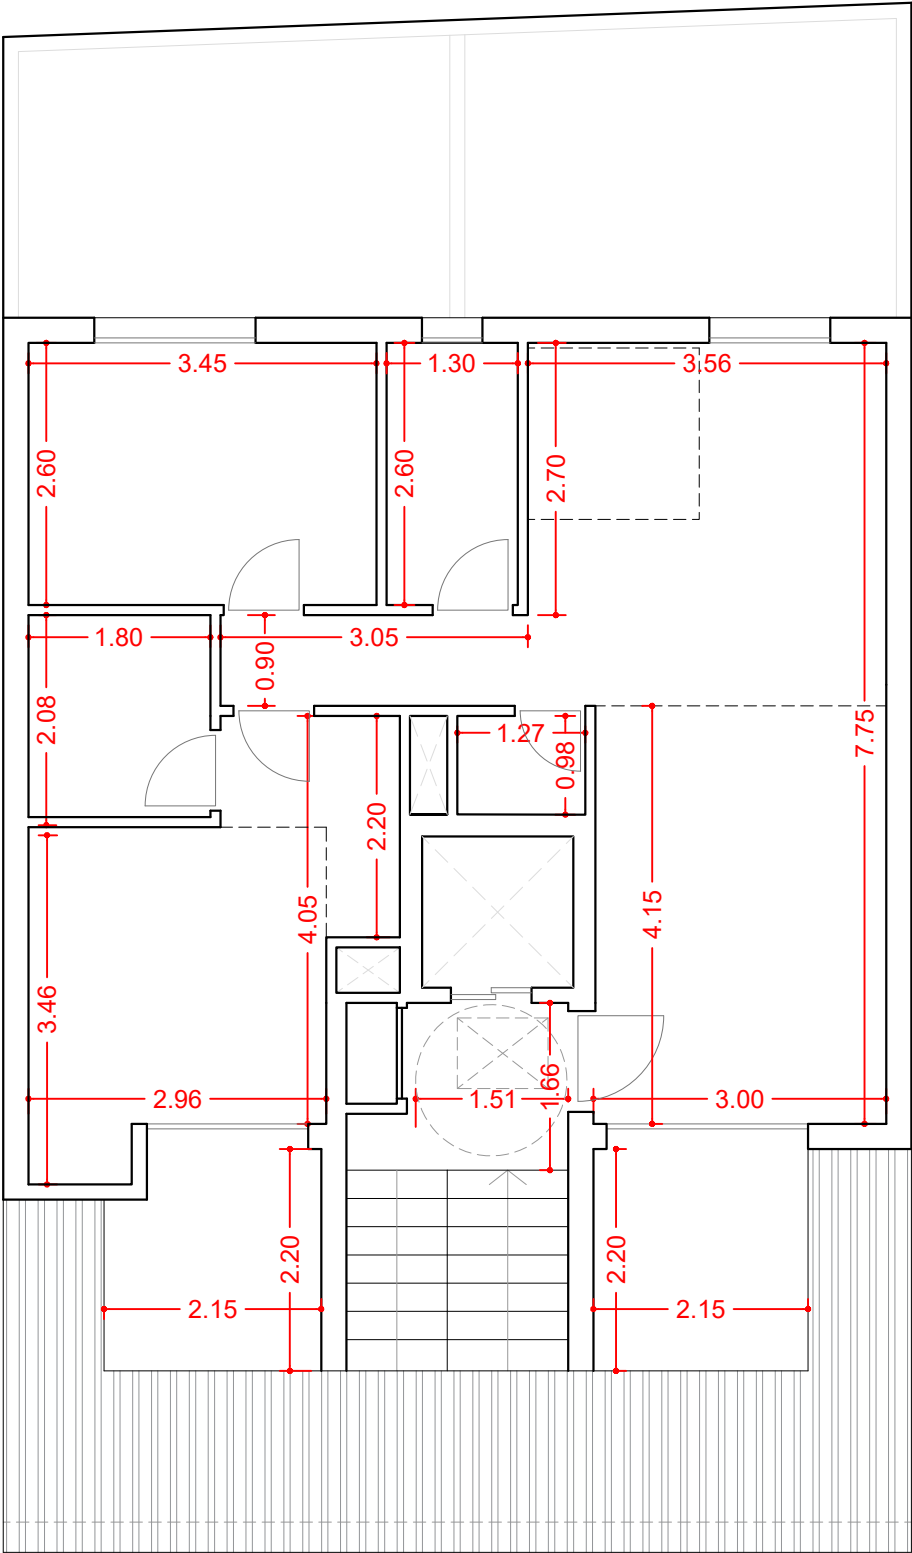

PLANTA BAJO CUBIERTA

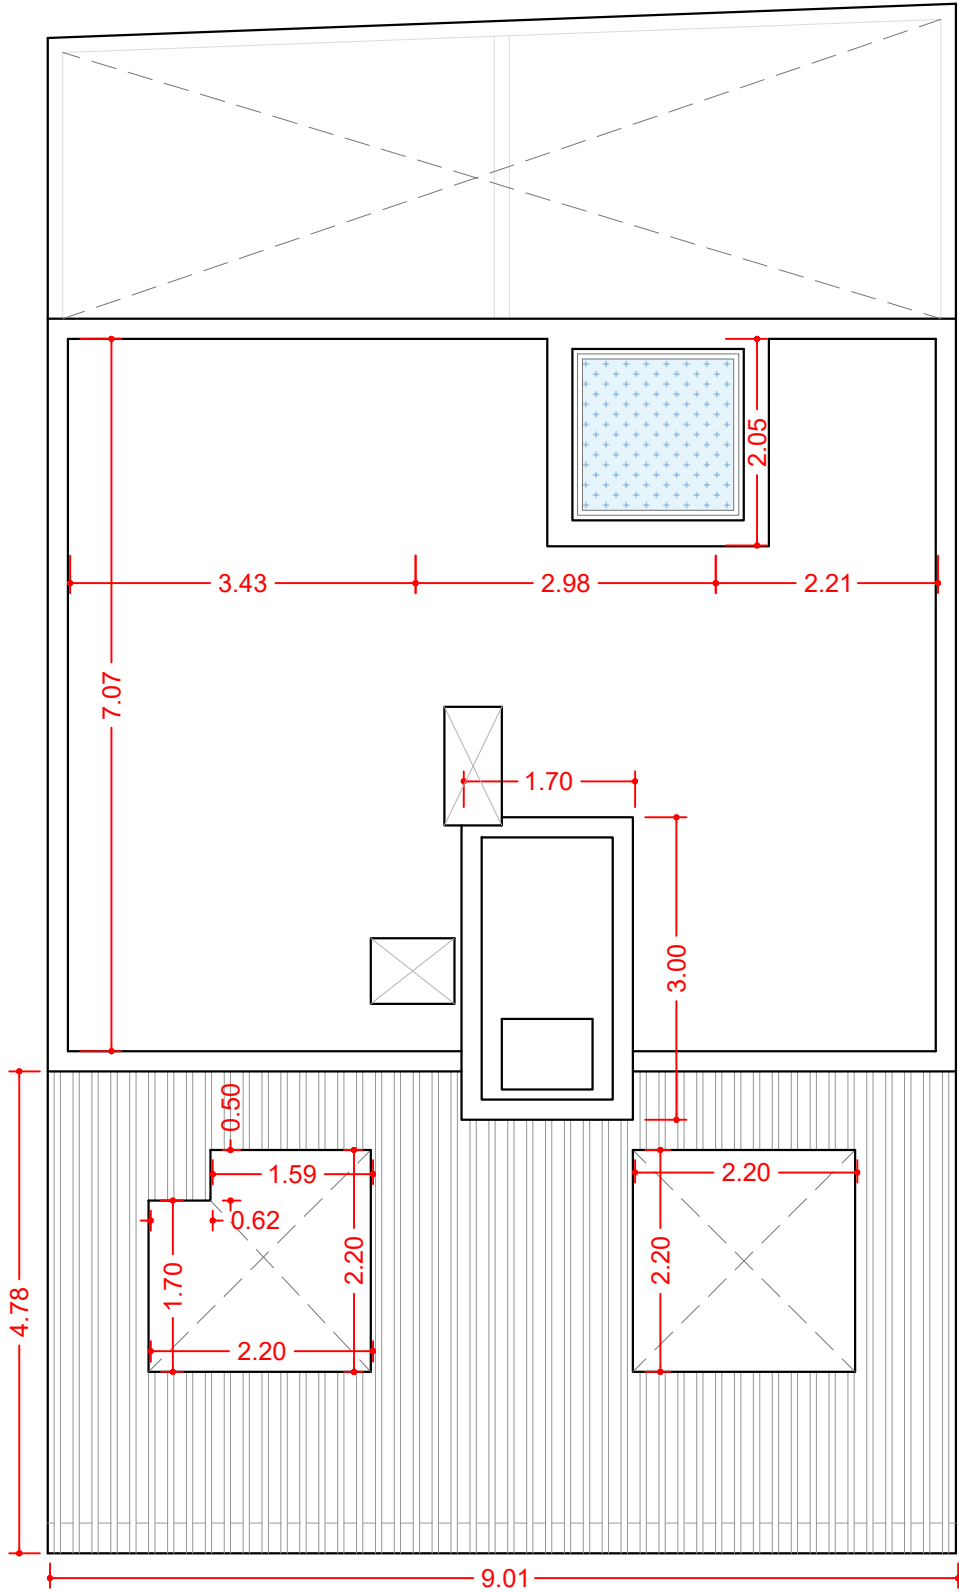

PLANTA CUBIERTA

SUPERFICIES ÚTILES				
PLANTA	VIVIENDA	ESTANCIA	SUP.(m2)	SUP. TOTAL (m2)
Planta Baja	V1	Salón-comedor-cocina	25,80	40,05
		Dormitorio	10,04	
		Baño	4,21	
	V2	Salón-comedor-cocina-lavadero	25,82	40,07
		Dormitorio	10,04	
		Baño	4,21	

Planta Primera y Segunda	V3, V5	Salón-comedor-cocina	26,37	40,62
		Dormitorio	10,04	
		Baño	4,21	
	V4, V6	Salón-comedor-cocina-lavadero	25,82	40,07
		Dormitorio	10,04	
		Baño	4,21	

Planta Ático	V7	Salón-comedor-cocina	30,01	59,26
		Pasillo	1,37	
		Dormitorio 1	11,19	
		Dormitorio 2	9,04	
		Baño 1	4,07	
		Baño 2	3,58	
		Terraza 1	4,86	10,15
		Terraza 2	5,29	

SUPERFICIES CONSTRUIDAS			
PLANTA	SUPERFICIE		SUP. TOTAL
Planta Baja	V1	46,12	407,59
	V2	45,53	
	ZC	15,97	
Planta 1ª y 2ª	V3, V5	46,34	
	V4, V6	45,54	
	ZC	15,75	
Planta Ático	V7	69,78	
	ZC	14,93	

PLANO

ACOTADO DE PLANTA BC Y CUBIERTA

NOMBRE DEL PROYECTO:

PROYECTO BÁSICO Y DE EJECUCIÓN DE VIVIENDA PLURIFAMILIAR

Municipio:

FUENGIROLA

Provincia:

MÁLAGA


SITUACIÓN:

Calle Andalucía Nº4

CLIENTE:

INDUFILM, S.L.U.

PROYECTA:
D. JAVIER PATRICIO ORGAZ
Colegiado Nº1686 Colegio Oficial de Arquitectos de Málaga

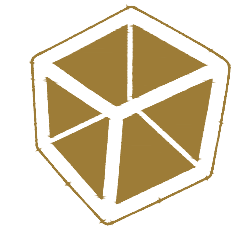


FECHA: SEPTIEMBRE 2024

PLANO

08

ESCALA: 1/75

C/Antonio Machado 6, local 2, Fuengirola (Málaga) Tlf. 951903631

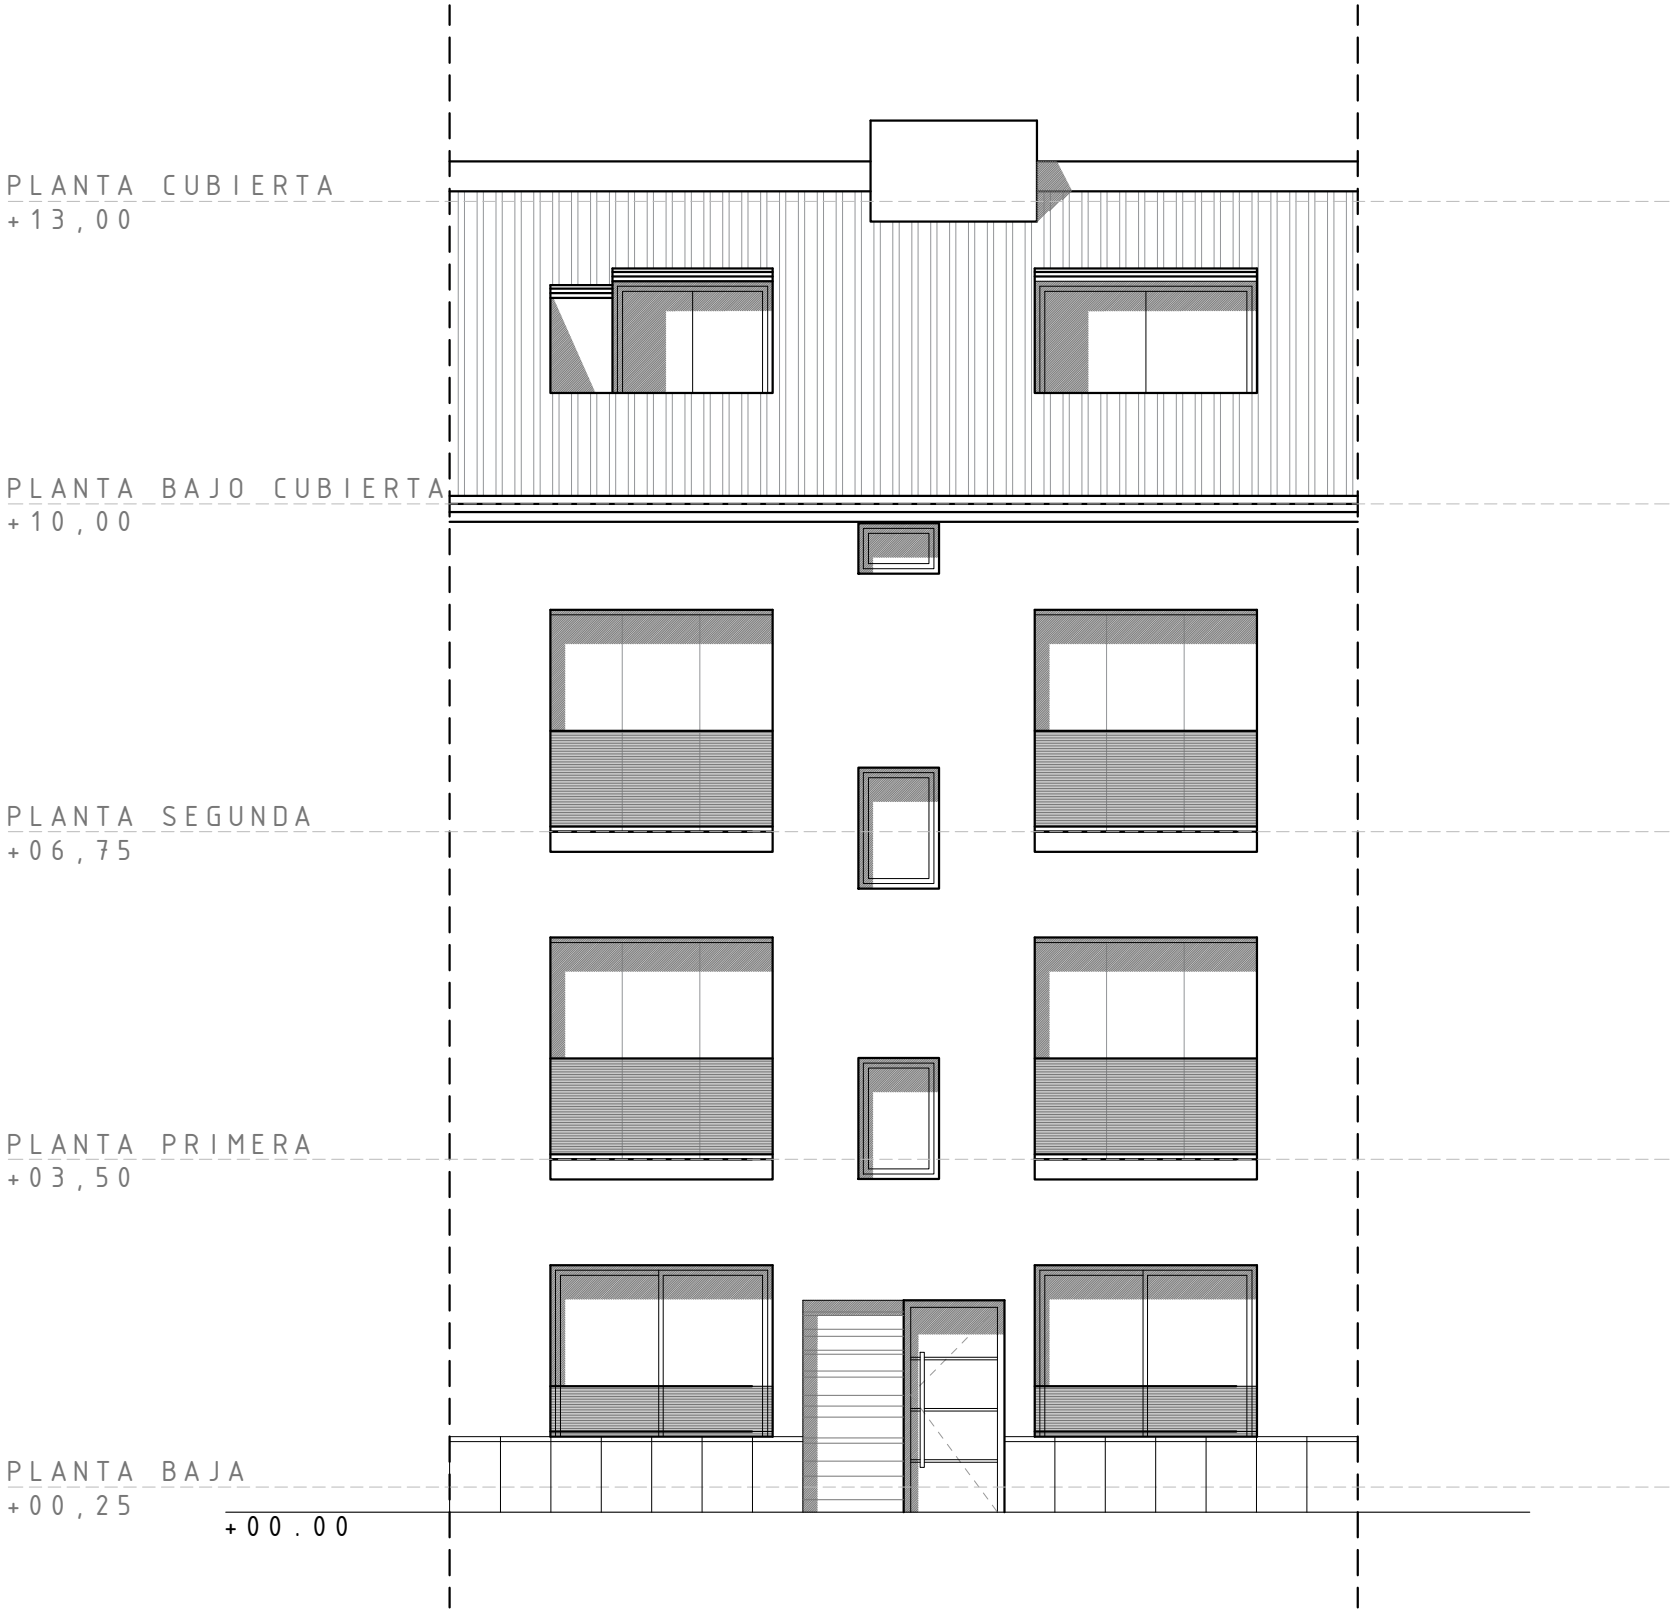

PLANO	ALZADO FACHADA
NOMBRE DEL PROYECTO: PROYECTO BÁSICO Y DE EJECUCIÓN DE VIVIENDA PLURIFAMILIAR	
Municipio: FUENGIROLA	Provincia: MÁLAGA
SITUACIÓN: Calle Andalucía Nº4 CLIENTE: INDUFILM, S.L.U.	

PROYECTA:
D. JAVIER PATRICIO ORGAZ
Colegiado Nº1686 Colegio Oficial de Arquitectos de Málaga



FECHA: SEPTIEMBRE 2024

PLANO

09
ESCALA: 1/75

PLANTA CUBIERTA
+13,10

PLANTA BAJO CUBIERTA
+10,00

PLANTA SEGUNDA
+06,75

PLANTA PRIMERA
+03,50

PLANTA BAJA
+00,25

ACCESO (+00,00)

SECCIÓN A-A'

PLANTA CUBIERTA
+13,10




PLANTA BAJO CUBIERTA
+10,00

PLANTA SEGUNDA
+06,75

PLANTA PRIMERA
+03,50

PLANTA BAJA
+00,25

SECCIÓN B-B'

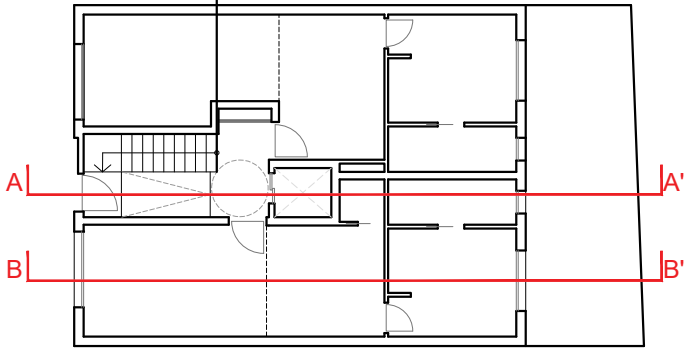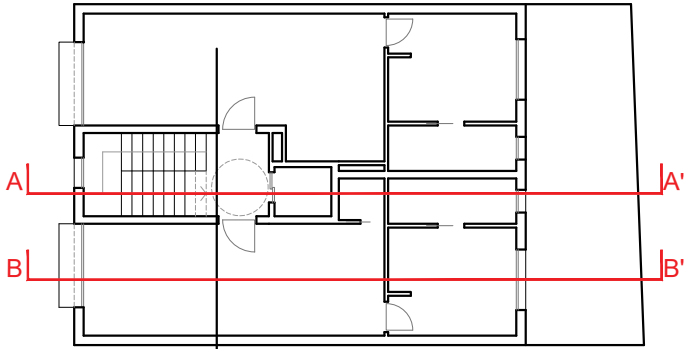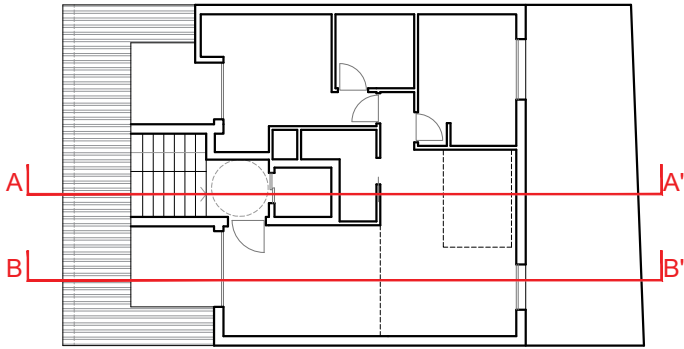

PLANO SECCIONES

NOMBRE DEL PROYECTO:
PROYECTO BÁSICO Y DE EJECUCIÓN DE
VIVIENDA PLURIFAMILIAR
Municipio: FUENGIROLA Provincia: MÁLAGA

SITUACIÓN:
Calle Andalucía Nº4
CLIENTE:
INDUFILM, S.L.U.

PROYECTA:
D. JAVIER PATRICIO ORGAZ
Colegiado Nº1686 Colegio Oficial de Arquitectos de Málaga



FECHA: SEPTIEMBRE 2024

PLANO

10

ESCALA: 1/125

C/Antonio Machado 6, local 2, Fuengirola (Málaga) Tlf. 951903631