


PLANTA SÓTANO

SUPERFICIE ÚTIL
34,65 M²

SUPERFICIE CONSTRUIDA
58,20 M²

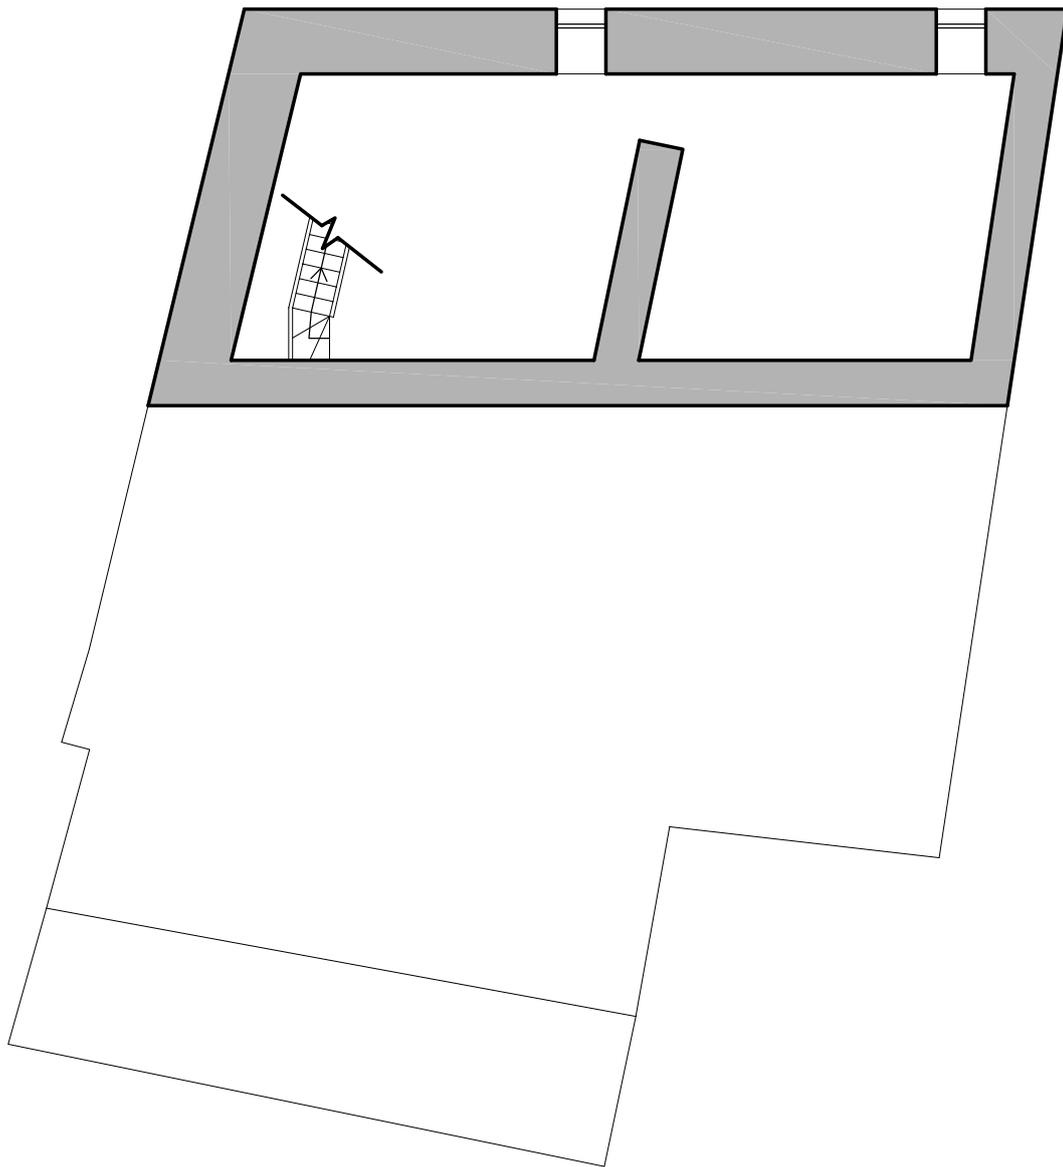

DOCUMENTO GRÁFICO DE UN EDIFICIO RESIDENCIAL - COMERCIAL

localización, CALLE LIBREROS, N°28, (SALAMANCA)

escala 1/75

marzo 2020

p3

PLANO DE PLANTA SÓTANO. SUPERFICIES

