



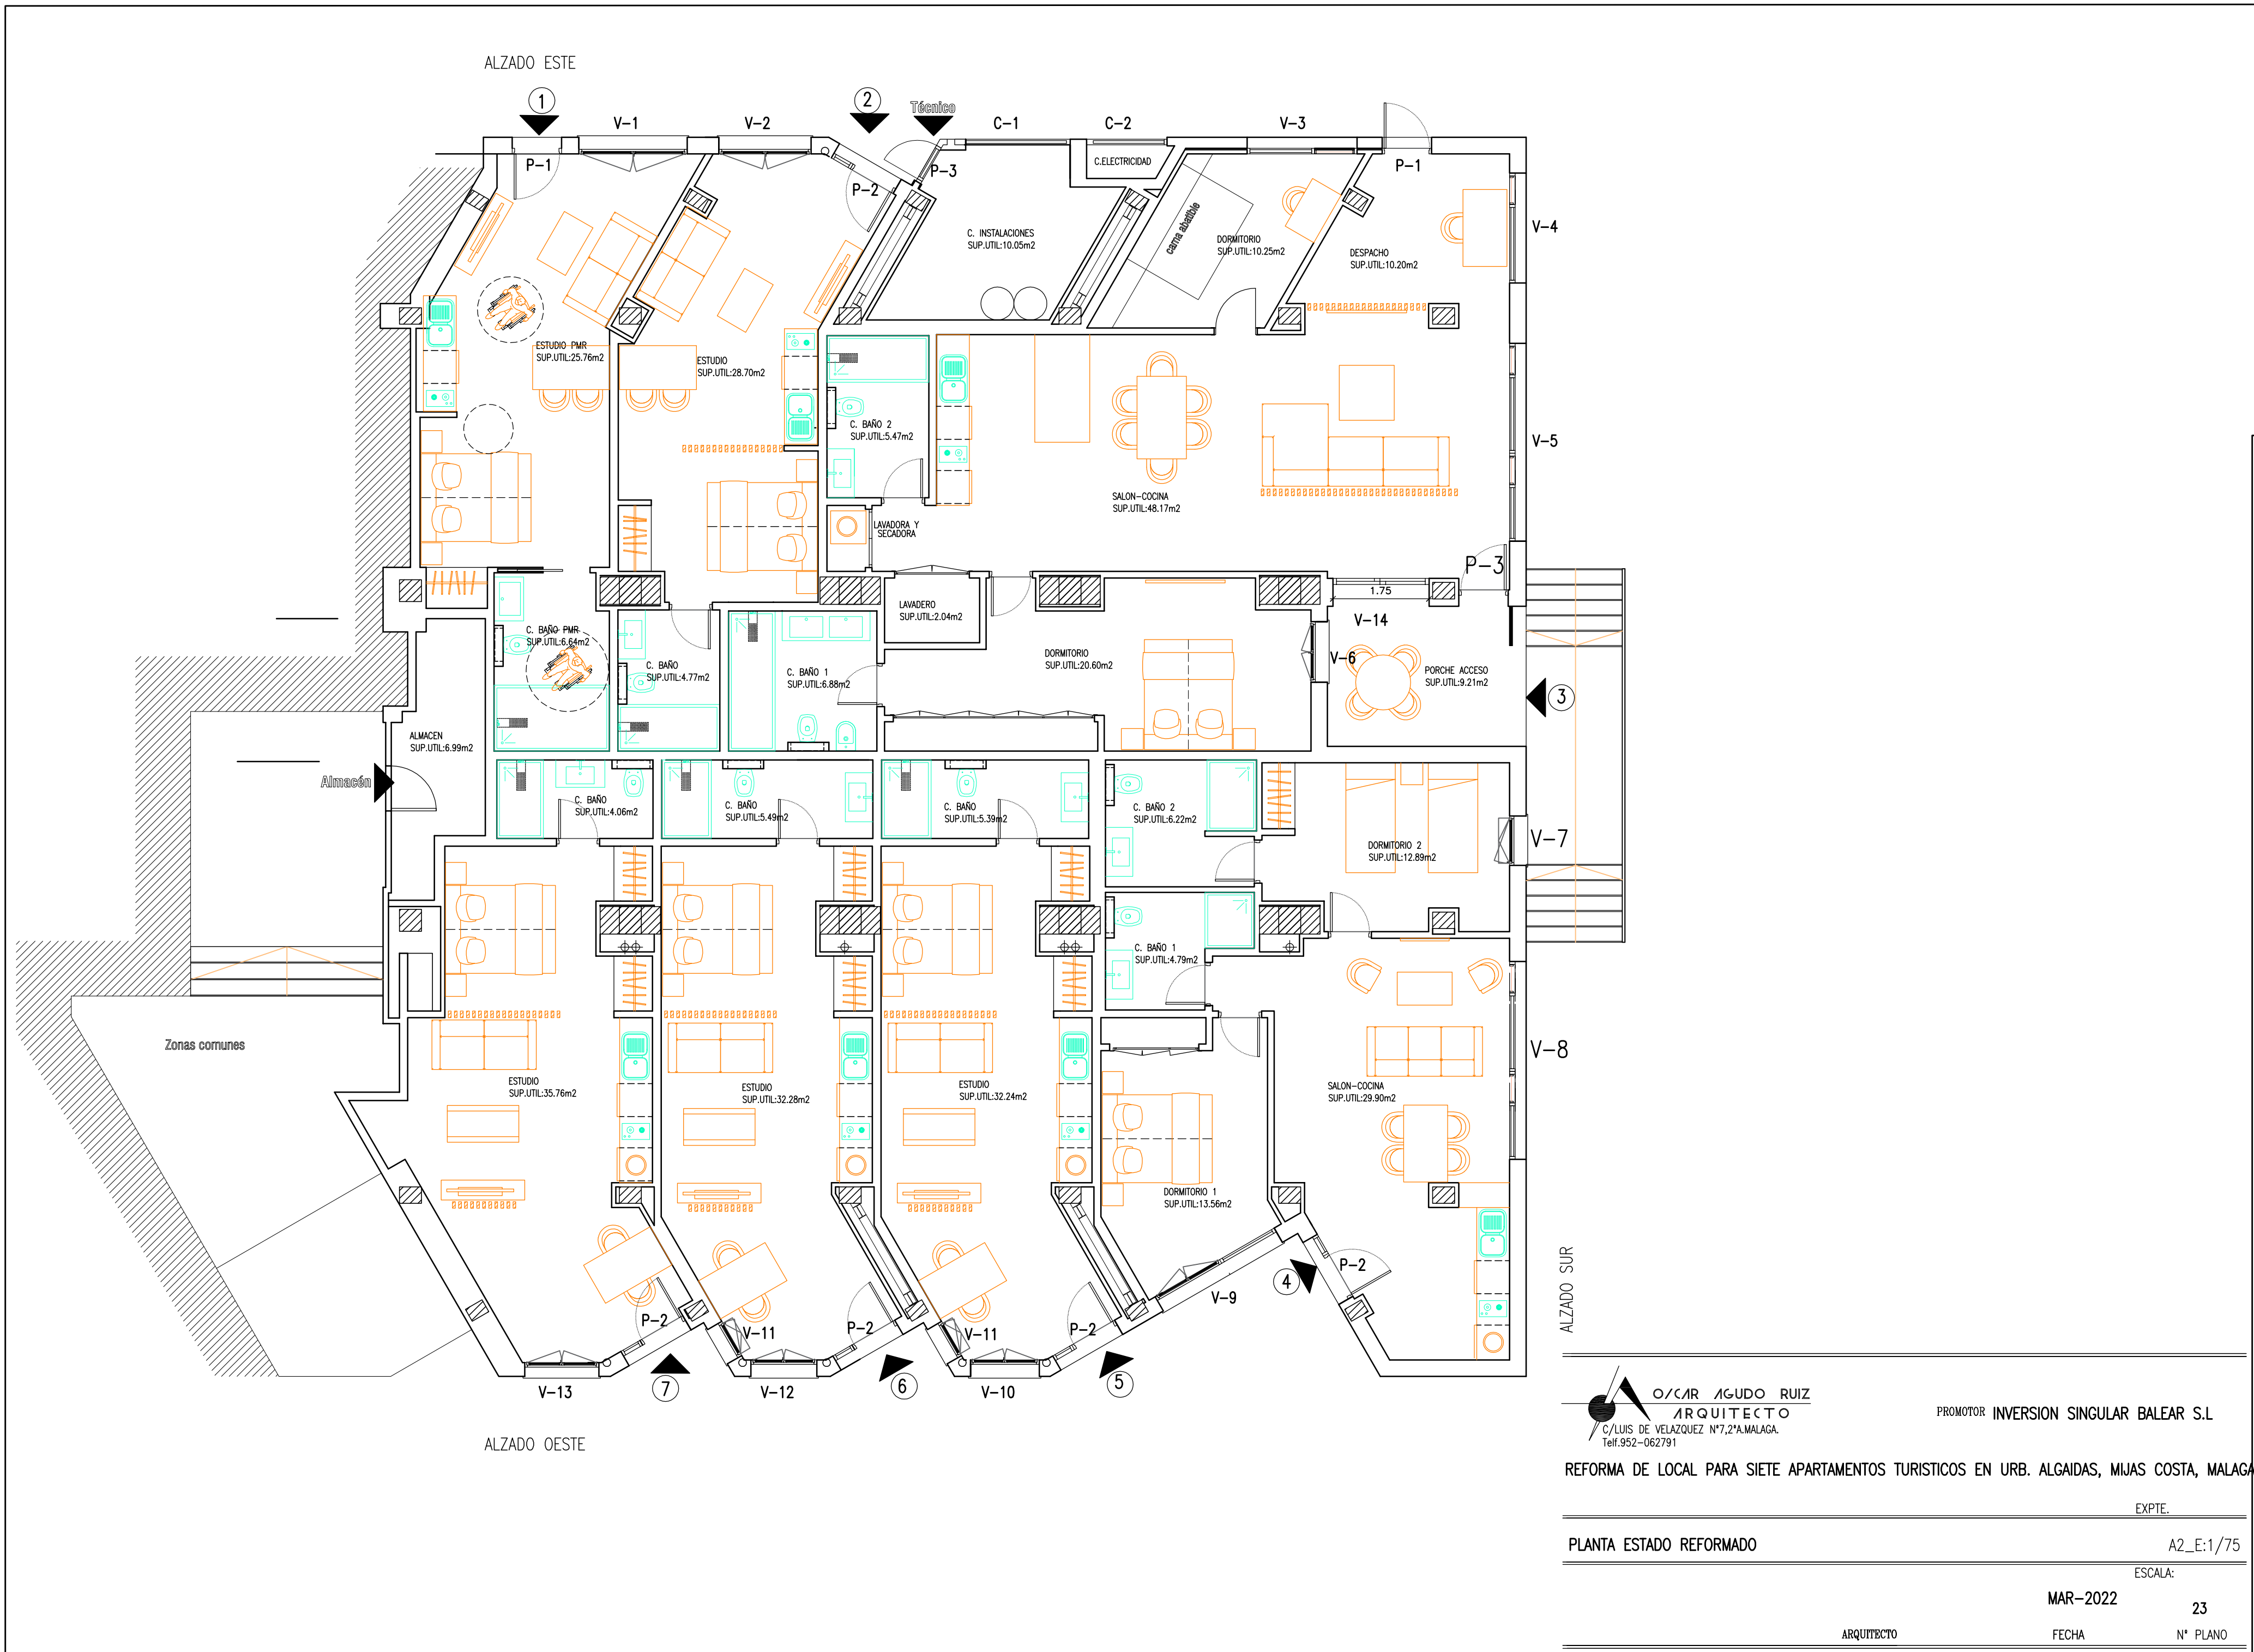

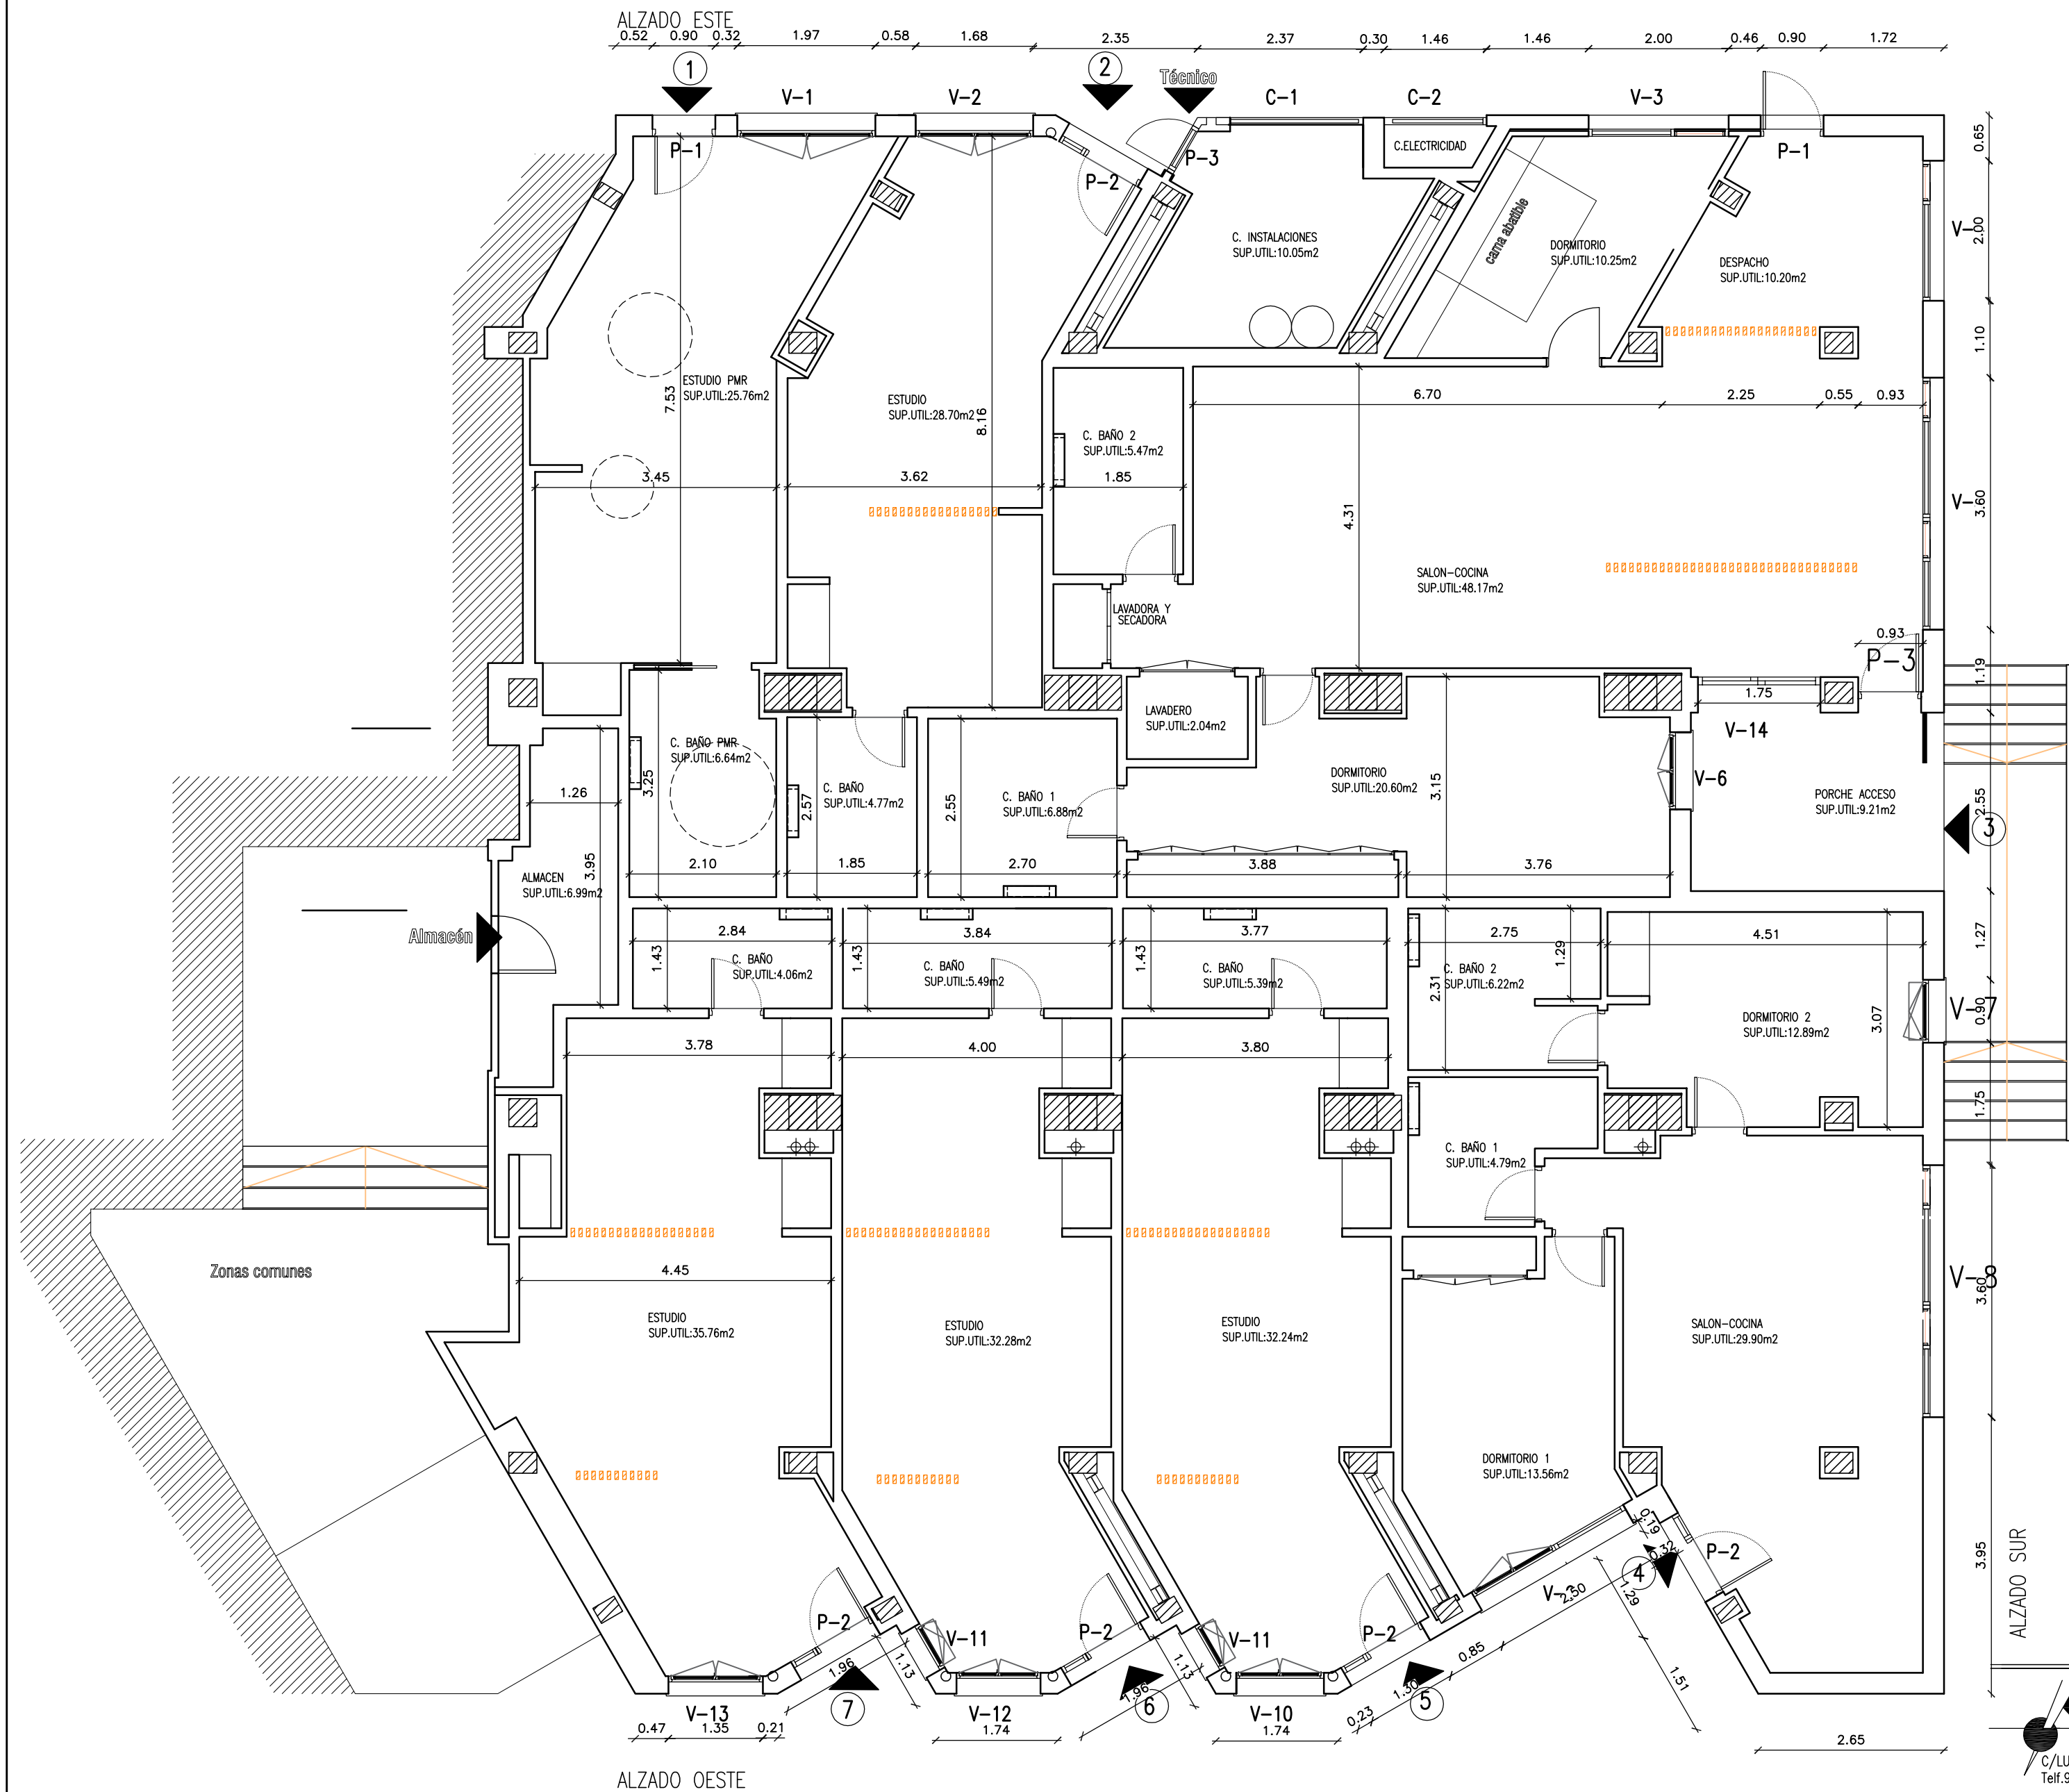

O/CAR AGUDO RUIZ
ARQUITECTO
C/LUIS DE VELAZQUEZ N°7,2ºA.MALAGA.
Telf.952-062791

PROMOTOR INVERSION SINGULAR BALEAR S.L

REFORMA DE LOCAL PARA SIETE APARTAMENTOS TURISTICOS EN URB. ALGAIAS, MIJAS COSTA, MALAGA

EXpte.

A2_E:1/75

ESCALA:

MAR-2022

ARQUITECTO

FECHA

Nº PLANO